
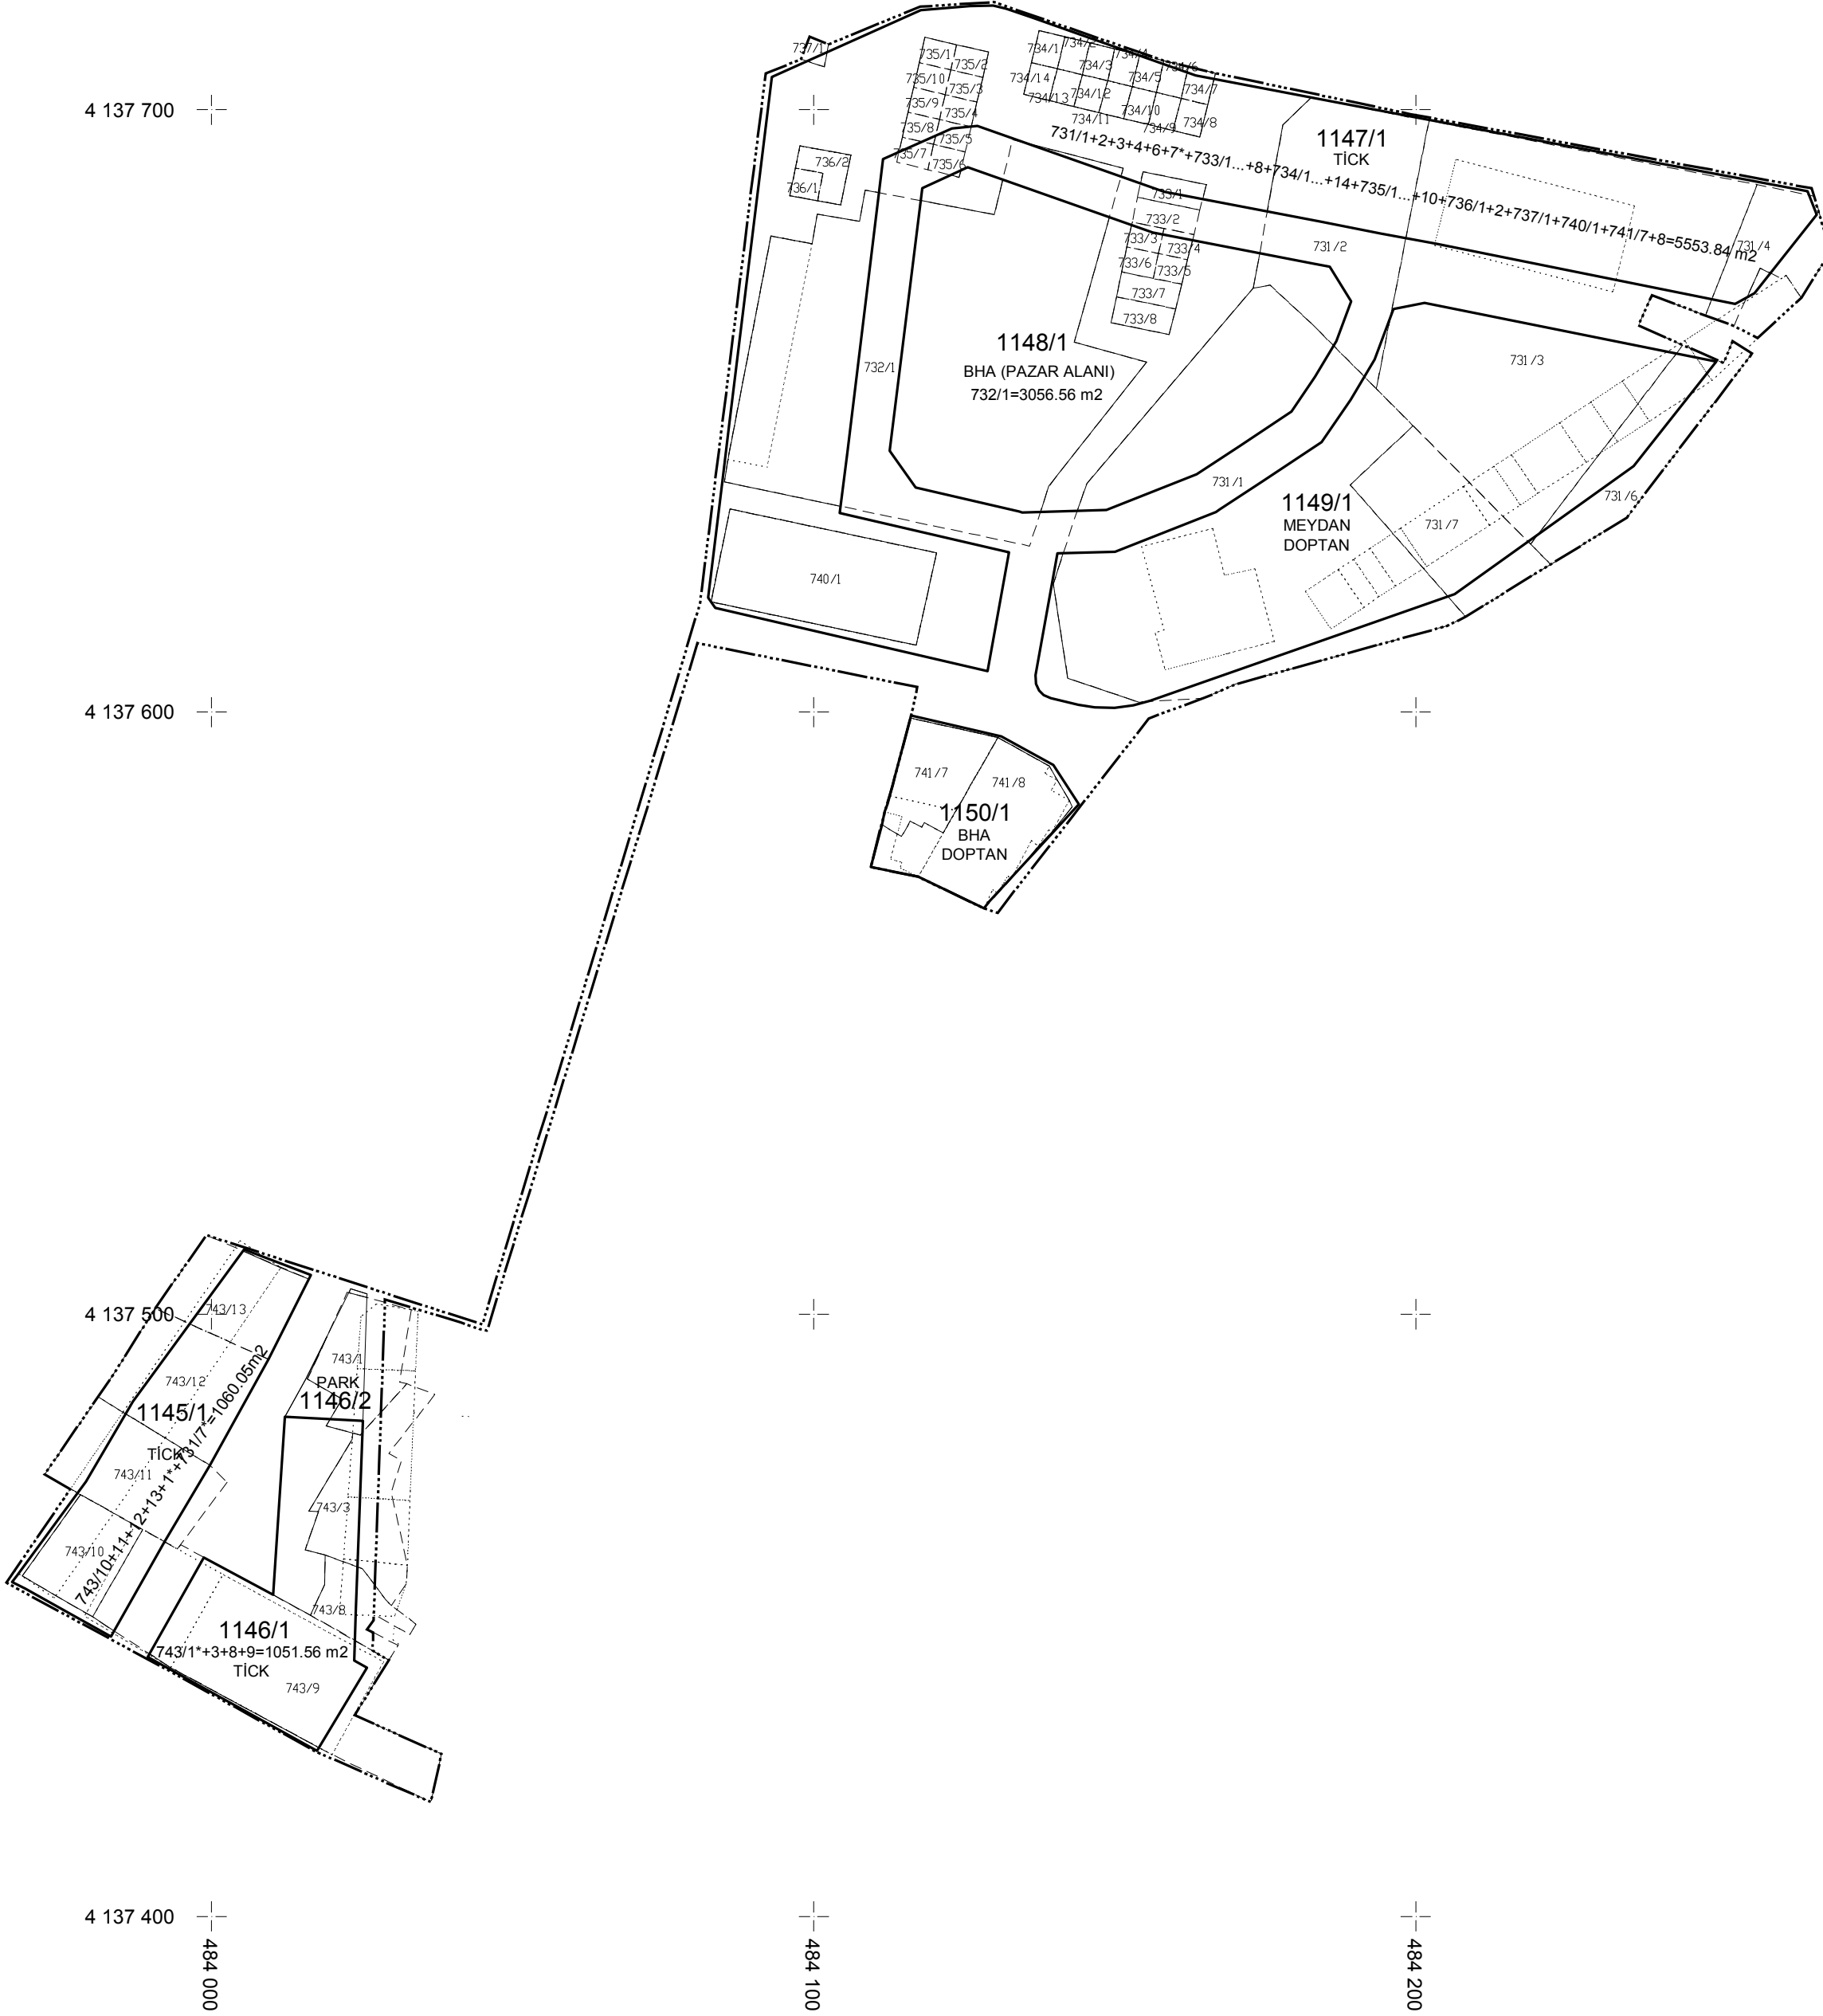


PARSELASYON PLANI

İL: BURDUR
İLÇE: KARAMANLI
MAH.: PAZAR
ADA/PARSEL: MUHTELİF

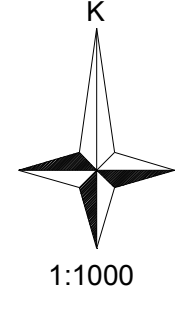

İmar Ada Sınırı
Kadastro Parsel Sınırı
Düzenleme Sınırı

	DÜZENLEYEN	UYGUNDUR BELEDİYE / ÖZEL İDARE	
		KONTROL EDEN	ONAYLAYAN
ADI SOYADI			
TARİH			
İMZA			